


■ 202研修室(2F) ■
(定員 20人、面積 48㎡)

[床材質]タイルカーペット

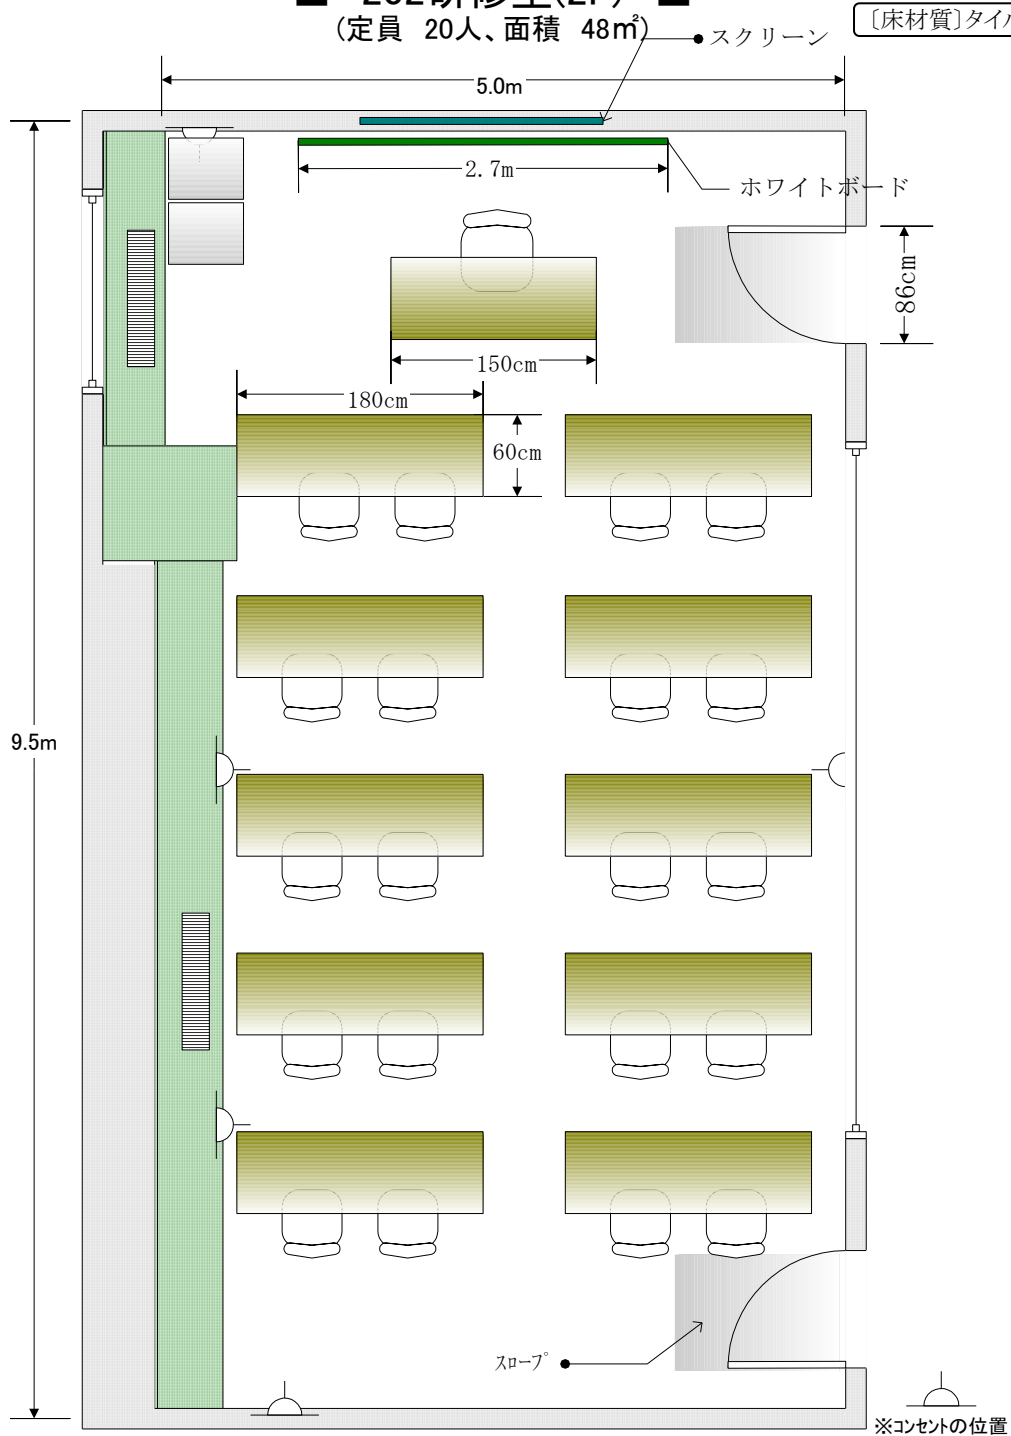

■ 設備などについて

- 1 机10脚(2×5脚)、イス20脚、講師用(机1脚、イス1脚)
(机 折り畳み(天板))
- 2 ホワイトボード(W2.7×H1.2m)
- 3 スクリーン(W180×H180cm) 【別途料金】
- 4 電気容量 1回路×20A(203研修室共用)
- 5 遮光カーテン

